


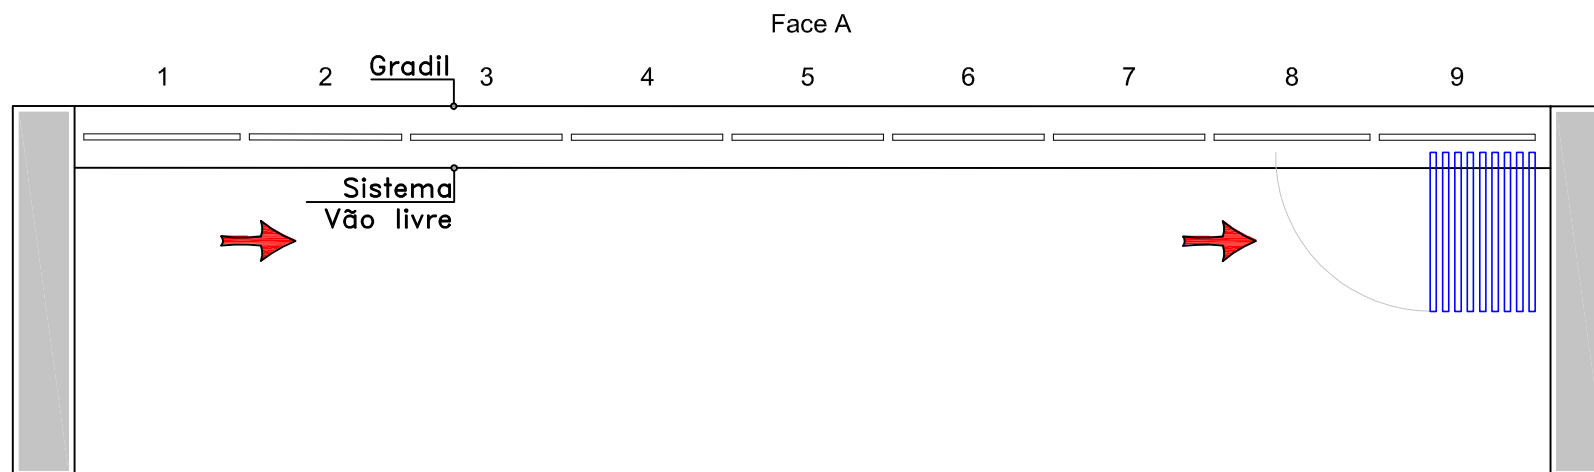

Observações

* Projeto de estrutura e vidro. Esta sacada NÃO TERÁ vidro de ajuste.

* Dimensões aproximadas podem sofrer pequenas alterações de acordo com a medição fina por apartamento.

Dimensões	
Face A	9 fls 475 x 2450 mm

ESPECIFICAÇÕES TÉCNICAS CONFORME PADRÃO DO CONDOMÍNIO SUPERIA MOEMA

VIDROS: Laminados (5+5), espessura 10mm, incolor

ALUMÍNIO: Branco

VEDAÇÕES: Borrachas entre vidros, em silicone 100% espuma de neoprene, entre alumínio e alvenaria.


FIXADORES: Componentes de fixação superior chumbadores CBA, jaquetas, ruelas lisas, prolongadores resistentes altas cargas de tração por 45mm, sextavados com rosca soberba, arruelas lisas, buchas para concreto em nylon S10 aplicados a uma distância de 500mm entre si e rebites $\frac{3}{16}$ por meia polegada ou parafuso 5 x 12 para fixação dos trilhos e perfis de alumínio.

CONDOMÍNIO
SUPERIA MOEMA

APTO MODELO

Projeto de Aprovação

Data: 22/06/2015
SEM ESCALA
FOLHA 1/1

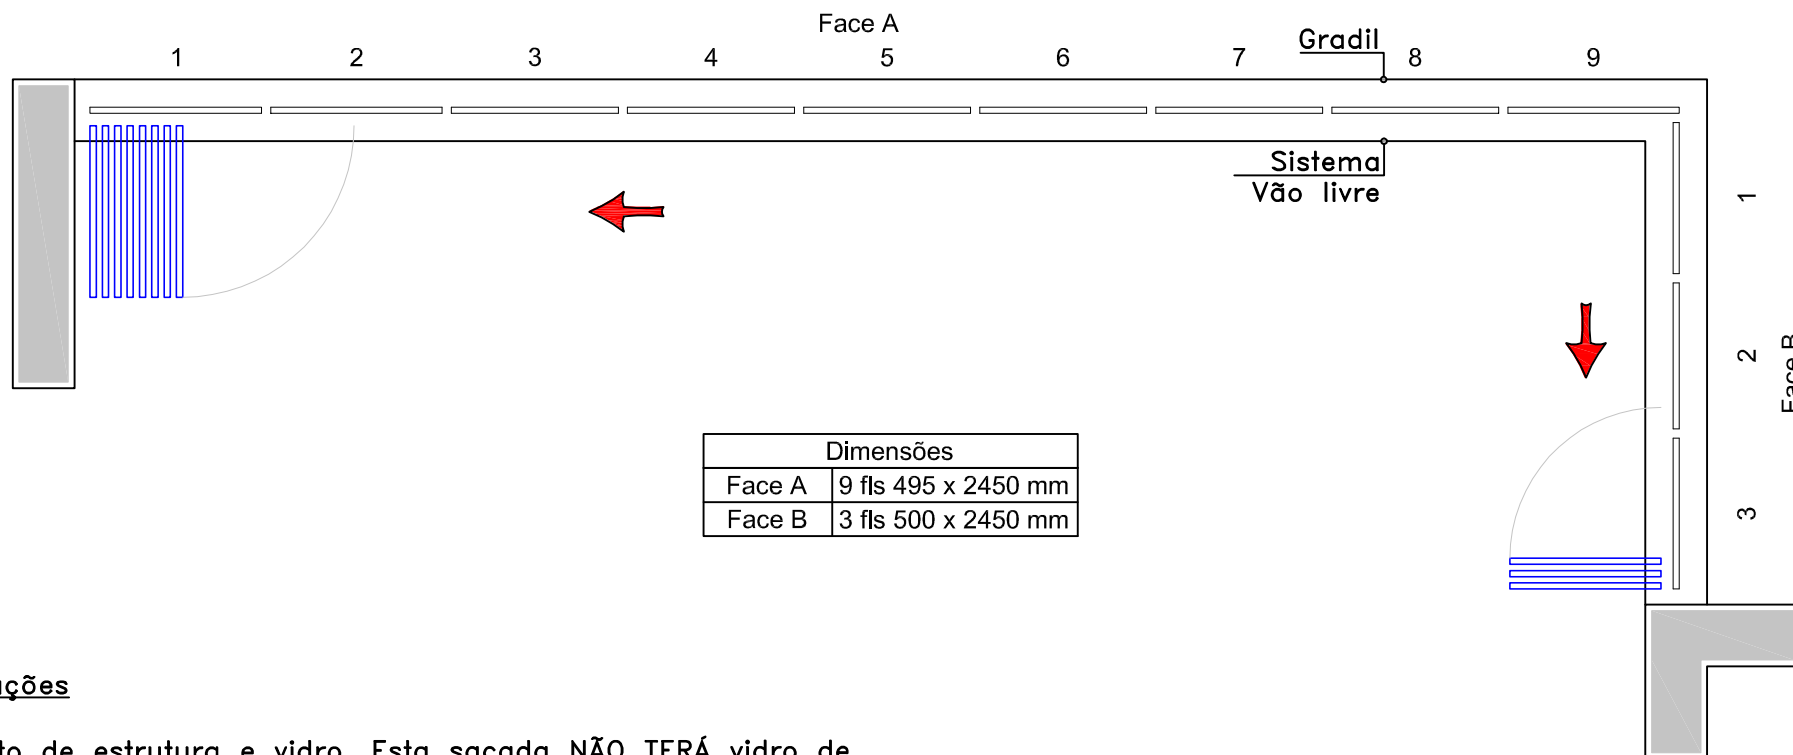

Observações

- * Projeto de estrutura e vidro. Esta sacada NÃO TERÁ vidro de ajuste.
- * Dimensões aproximadas podem sofrer pequenas alterações de acordo com a medição fina por apartamento.

ESPECIFICAÇÕES TÉCNICAS CONFORME PADRÃO DO CONDOMÍNIO SUPERIA MOEMA

VIDROS: Laminados (5+5), espessura 10mm, incolor

ALUMÍNIO: Branco

VEDAÇÕES: Borrachas entre vidros, em silicone 100% espuma de neoprene, entre alumínio e alvenaria.

FIXADORES: Componentes de fixação superior chumbadores CBA, jaquetas, ruelas lisas, prolongadores resistentes altas cargas de tração por 45mm, sextavados com rosca soberba, arruelas lisas, buchas para concreto em nylón S10 aplicados a uma distância de 500mm entre si e rebites $\frac{3}{16}$ por meia polegada ou parafuso 5 x 12 para fixação dos trilhos e perfis de alumínio.

CONDOMÍNIO
SUPERIA MOEMA

APTO MODELO

Projeto de Aprovação

Data: 22/06/2015
SEM ESCALA
FOLHA 1/1