


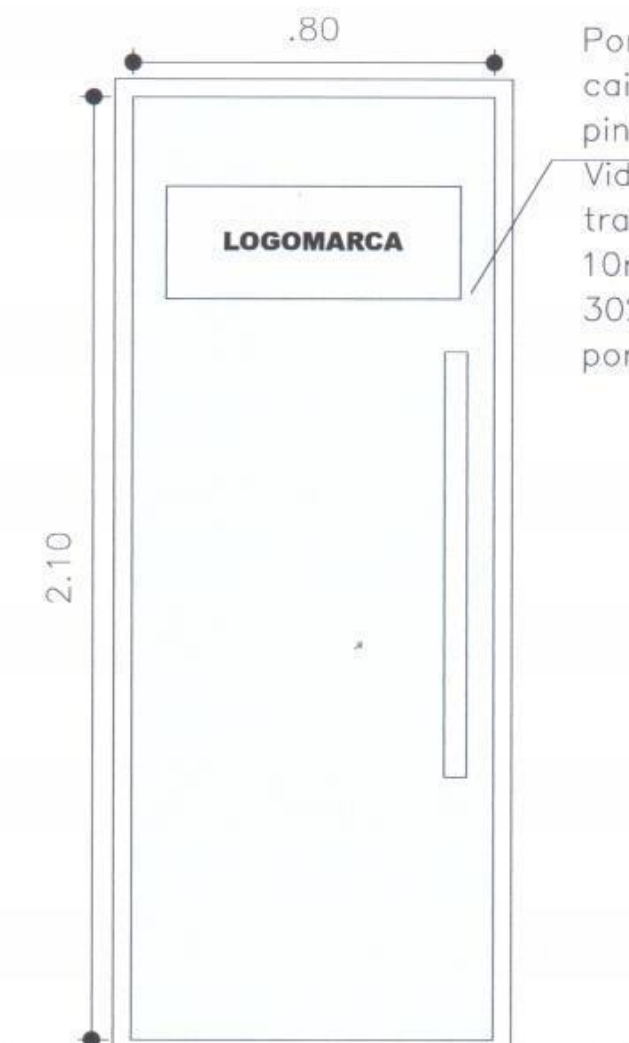

Porta 0.80 x 2.10
caixilharia em alumínio e
pintura cor branco.

Vidro temperado
transparente ou jateado
10mm, com logomarca de
30% do tamanho da
porta.

NOTAS

- 1 - COTAS ACABADAS EM METRO.
- 2 - VERIFICAR MEDIDAS NA OBRA.

Silvia Romanholi
Interior Design

Alameda dos Maracatins, 1217 conj. 917 9 andar, Moema
Tel.: (11) 9 8286-6476
e-mail: silviaromanholi@hotmail.com
www.silviaromanholi.com

PROJETO EDIFÍCIO SUPERIA		NÚMERO
PROJETO	PORTA VIDRO SUPERIA	FOLHA A-001
ESCALA 1/15 DATA MAR/2015 DESENHISTA: ADRIANO CARDOSO	ARQUIVO	